


Схема

Приложение к постановлению
№ 59 от 26.02.2015г.

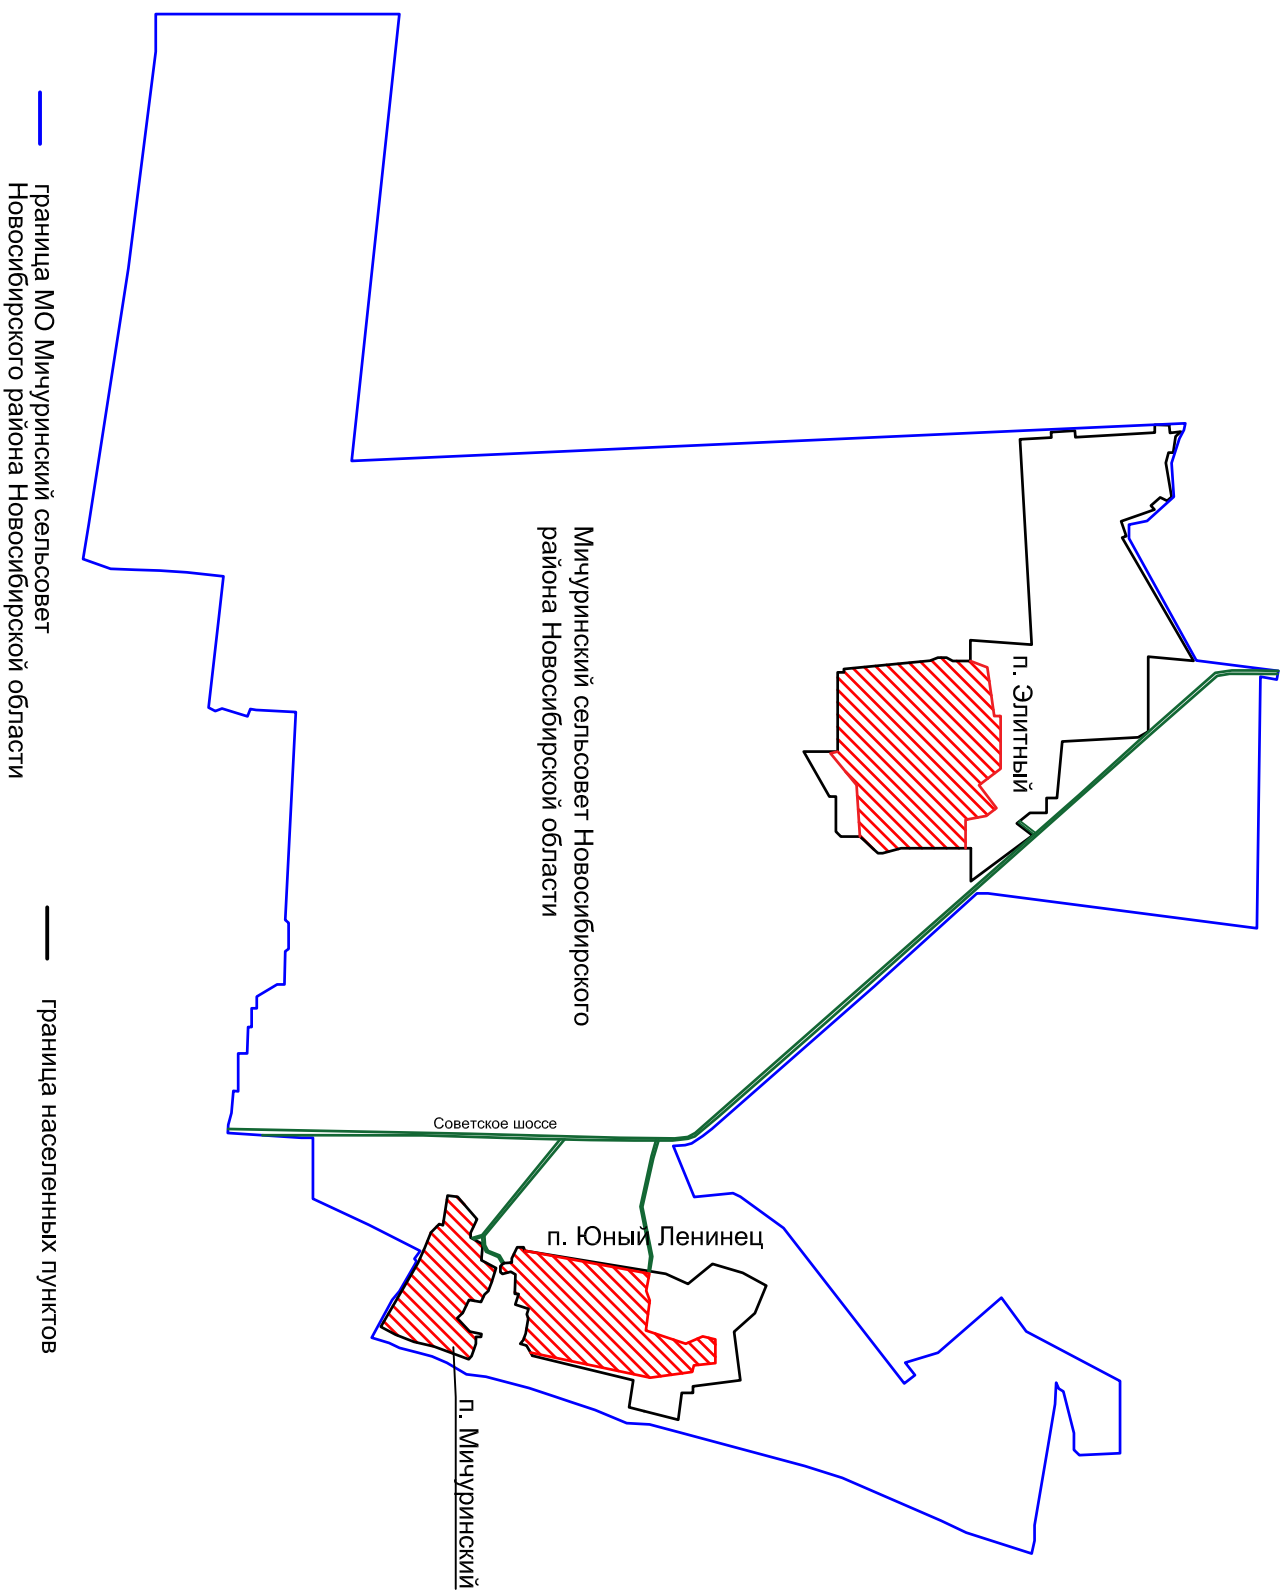

зона деятельности МУП «Дирекция заказчика жилищно-коммунального хозяйства п. Мичуринский» в соответствии со схемой водоснабжения Мичуринского сельсовета Новосибирского района Новосибирской области, утвержденной постановлением и.о. главы Мичуринского сельсовета № 9 от 19.01.2015г.