

Филиал Федерального государственного бюджетного учреждения «Федеральная кадастровая палата Федеральной службы государственной регистрации, кадастра и картографии» по Новосибирской области
(полное наименование органа кадастрового учета)

КП.1

КАДАСТРОВЫЙ ПАСПОРТ ЗЕМЕЛЬНОГО УЧАСТКА

"24" мая 2016 г. № 54/201/16-270405

1	Кадастровый номер:	54:19:080301:2350	Лист № 1	2	3	Всего листов: 2
---	--------------------	-------------------	----------	---	---	-----------------

4	Номер кадастрового квартала:	54:19:080301	6	Дата внесения номера в государственный кадастр недвижимости: 23.05.2016
---	------------------------------	--------------	---	---

5	Предыдущие номера:	54:19:080301:2241	7	Кадастровые номера объектов капитального строительства: —
---	--------------------	-------------------	---	---

8	Адрес (описание местоположения):	Новосибирская область, Новосибирский район, п. Юный Ленин	9	Категория земель: Земли населенных пунктов
---	----------------------------------	---	---	--

10	Разрешенное использование:	открытые и закрытые площадки, предназначенные для стоянки автомобилей	11	Площадь: 314+/-12 кв. м
----	----------------------------	---	----	-------------------------

12	Кадастровая стоимость:	117012.10 руб.	13	Сведения о правах: —
----	------------------------	----------------	----	----------------------

14	Общие отметки:	Для данного земельного участка обеспечен доступ посредством земельного участка (земельных участков) с кадастровым номером (кадастровыми номерами) 54:19:080301:2241.	15	Сведения о природных объектах: —
----	----------------	--	----	----------------------------------

16	Дополнительные сведения:	Кадастровые номера участков, образованных из земельного участка: —	17	Кадастровый номер преобразованного участка: 54:19:080301:2241
----	--------------------------	--	----	---

17.1	Кадастровые номера участков, образованных с земельным участком: —	17.2	Кадастровые номера участков, подлежащих снятию или снятых с кадастрового учета: —
------	---	------	---

17.3	Кадастровые номера участков, образованных из земельного участка: —	17.4	Характер сведений государственного кадастра недвижимости (статус записи о земельном участке): Сведения об объекте недвижимости имеют статус временные.
------	--	------	--

18	Дата истечения временного характера сведений - 24.05.2021.	19	Сведения о кадастровых инженерах: Макаева Людмила Сергеевна, 54-12-393, ООО "Тео Лиге" 16.05.2016 г.
----	--	----	--

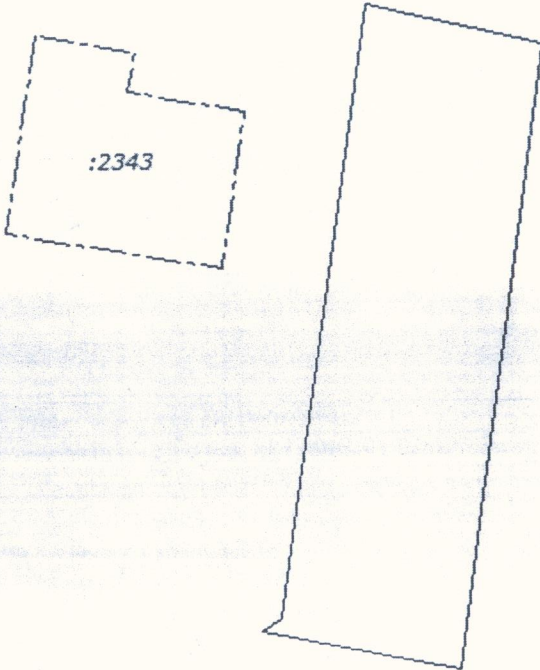
Заместитель начальника отдела		(полное наименование должности)	
-------------------------------	--	---------------------------------	--

И. Л. Букша		(инициалы, фамилия)	
-------------	--	---------------------	--



КАДАСТРОВЫЙ ПАСПОРТ ЗЕМЕЛЬНОГО УЧАСТКА

"24" мая 2016 г. № 54/201/16-270405

1	Кадастровый номер:	54:19:080301:2350	2	Лист № 2	3	Всего листов: 2
4	План (чертеж, схема) земельного участка MapXtreme 2008 © SDK Developer License. © 2008 Pitney Bowes MapInfo Corporation.					
						
5	Масштаб 1:400					

Заместитель начальника отдела (полное наименование должности)	И. Л. Букша (инициалы, фамилия)
--	------------------------------------

